


**Схема расположения границ публичного сервитута
ВКЛ-0,4 кВ ф. 1 КТП №4 с. Хабариха**

11:13:0101001

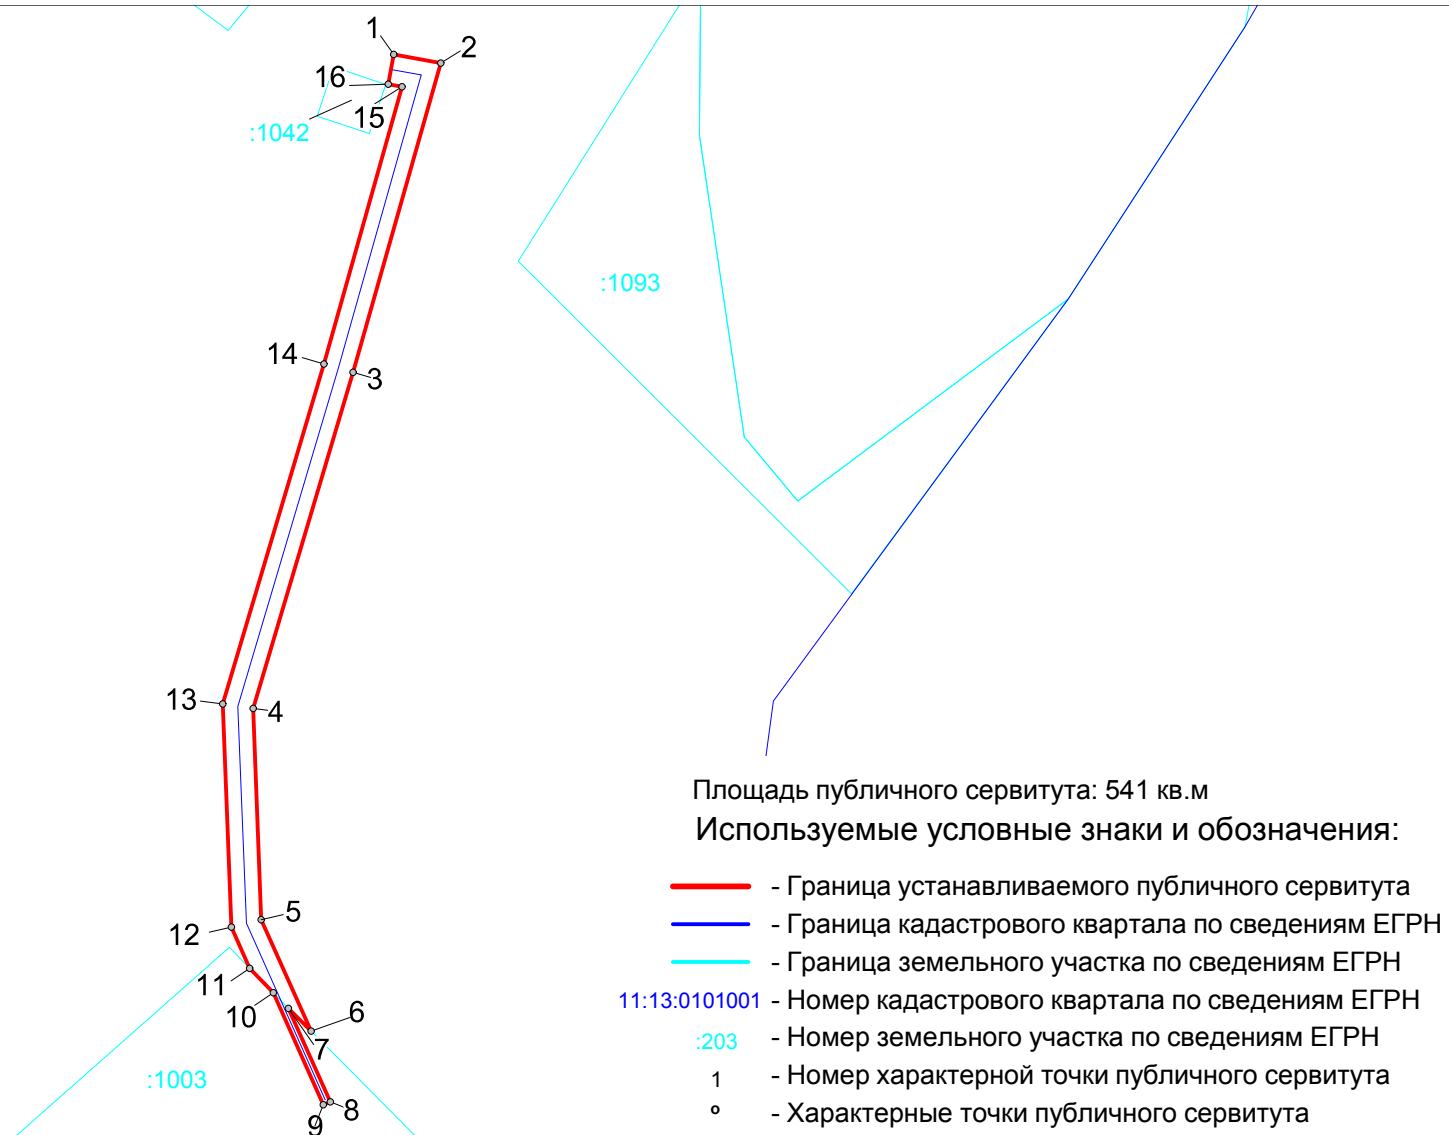

Масштаб 1 : 1000