


Схема расположения границ публичного сервитута ВКЛ-0,4 кВ ф. 2 КТП №5 с. Хабариха

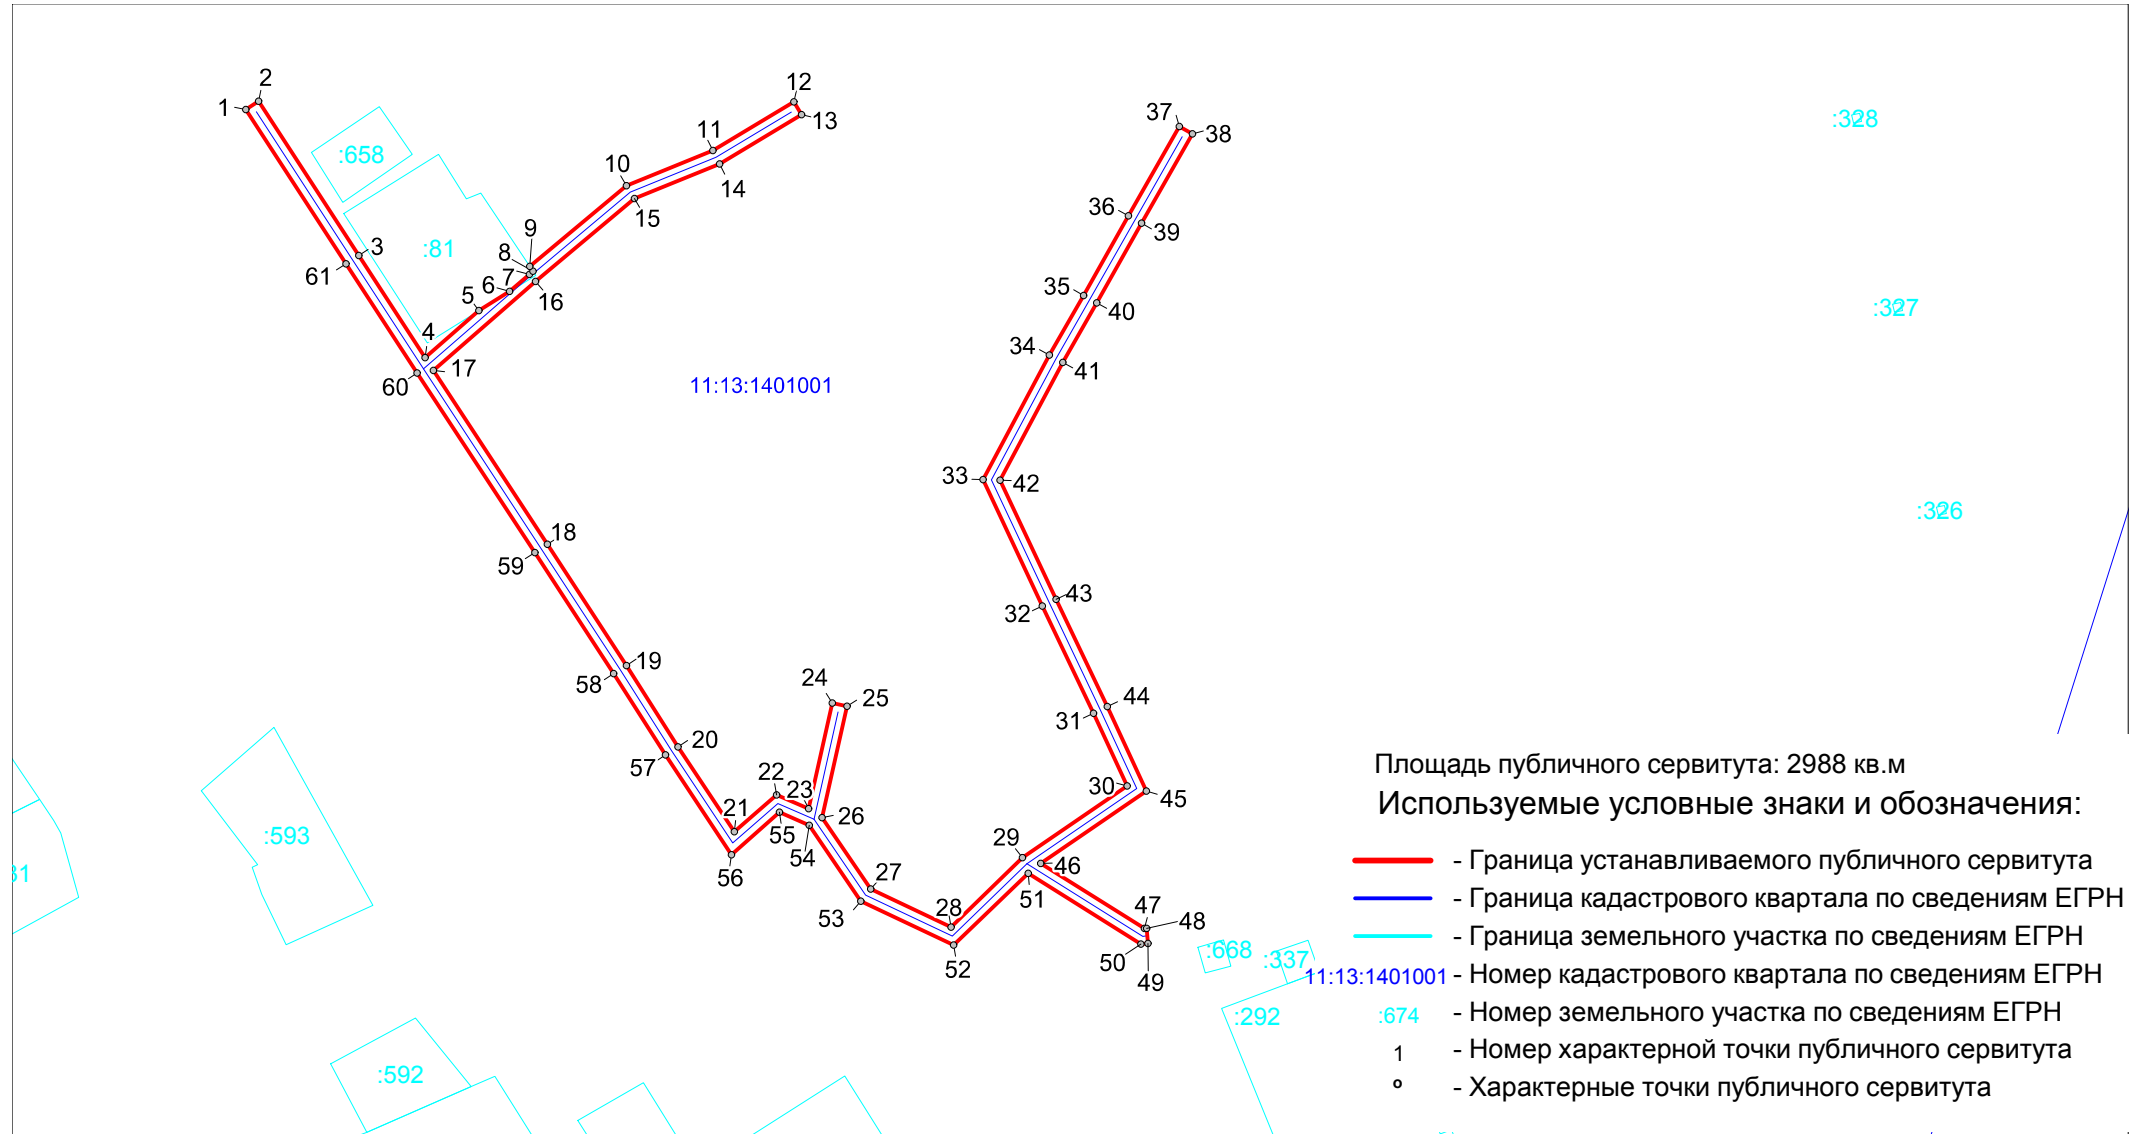

Масштаб 1 : 2000