


Схема расположения границ публичного сервитута
ВКЛ-0,4 кВ ф. 1 КТП №6 с. Хабариха

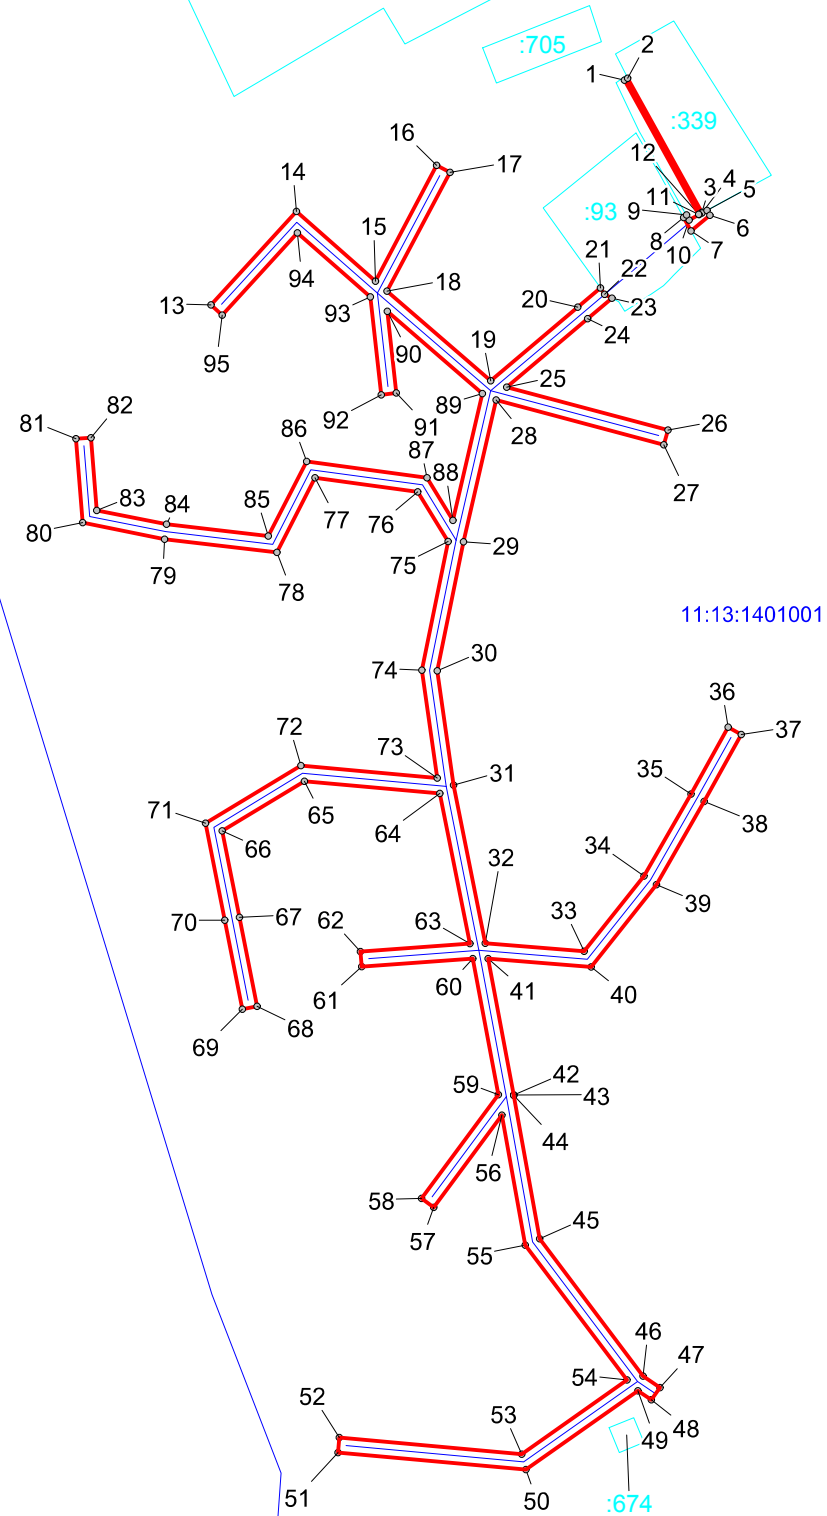

Площадь публичного сервитута: 4122 кв.м

Используемые условные знаки и обозначения:

- - Граница устанавливаемого публичного сервитута
- - Граница кадастрового квартала по сведениям ЕГРН
- - Граница земельного участка по сведениям ЕГРН
- 11:13:1401001 - Номер кадастрового квартала по сведениям ЕГРН
- :674 - Номер земельного участка по сведениям ЕГРН
- 1 - Номер характерной точки публичного сервитута
- o - Характерные точки публичного сервитута

Масштаб 1 : 2000