


Схема расположения границ публичного сервитута
ВКЛ-0,4 кВ ф. 1 КТП №7 с. Хабариха

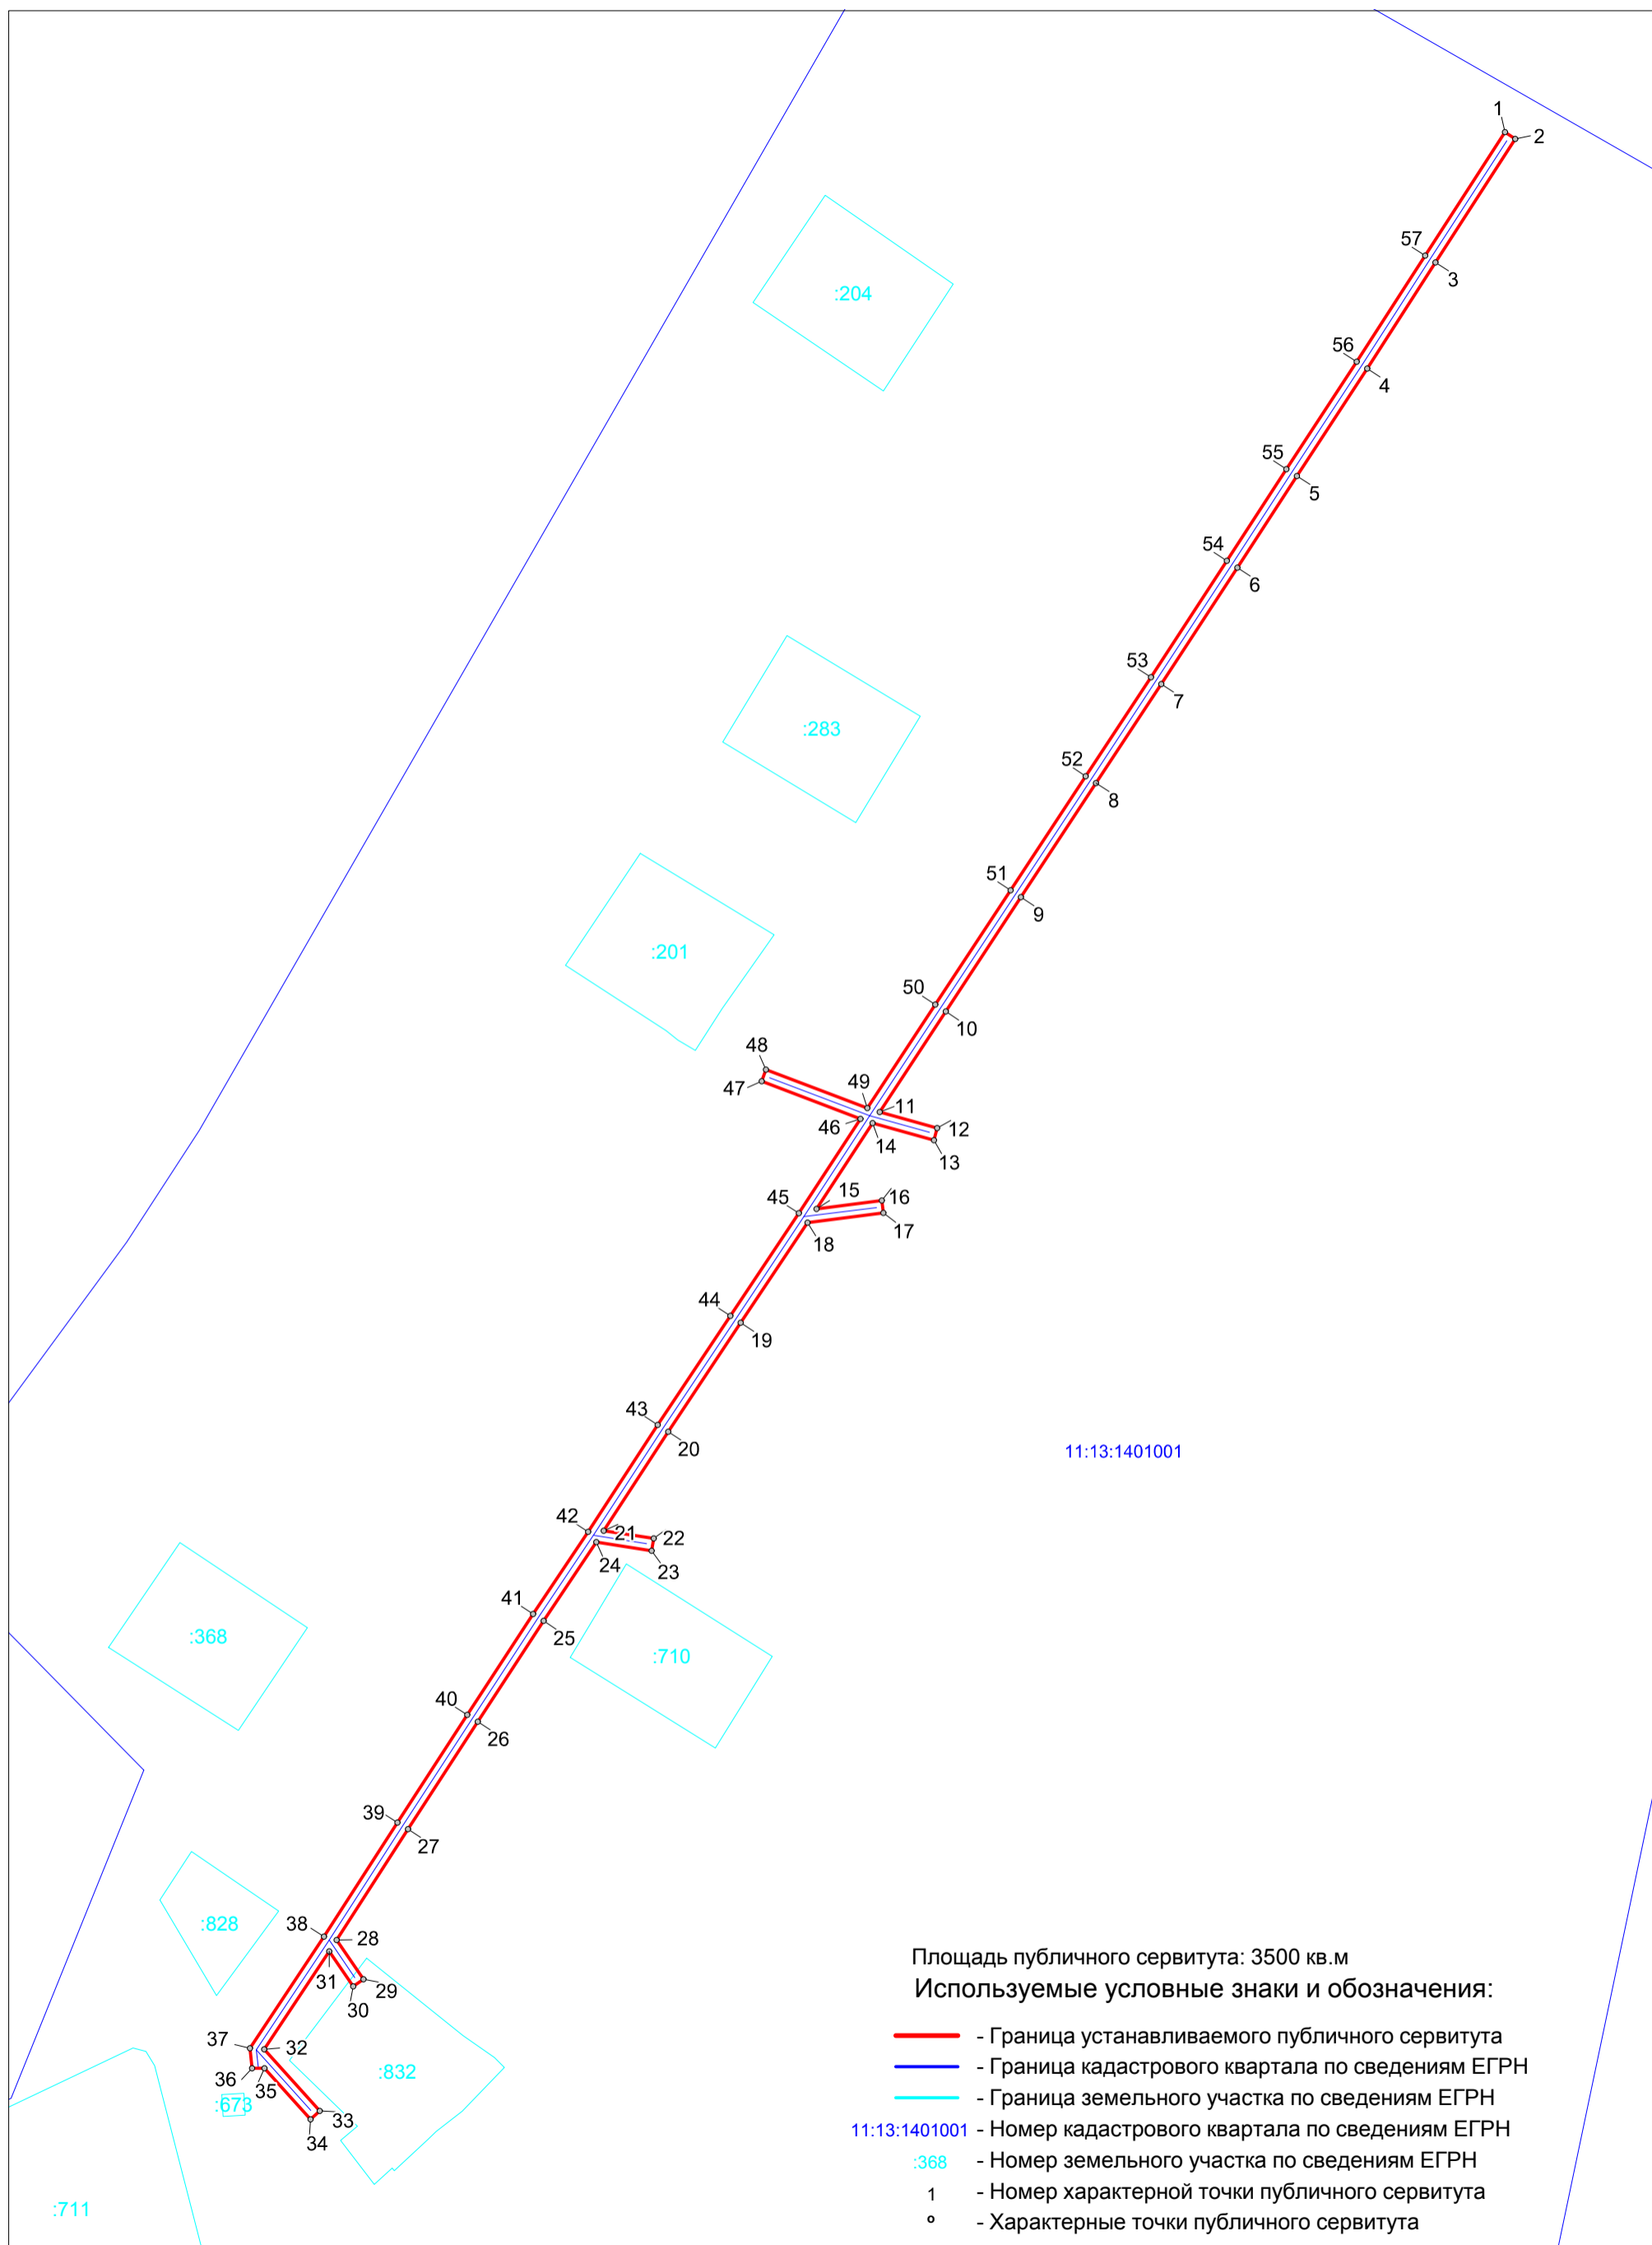

Масштаб 1 : 2000